

Městský úřad Rychnov nad Kněžnou
Odbor výstavby a životního prostředí
Havlíčková 136, 516 01 Rychnov nad Kněžnou
tel.: 494 509 111, e-mail: e-podatelna@rychnov-city.cz

Vypraveno dne: 17.10.2024
č. j.: MURK-OVŽP-74133/2024-Hol
spis č.: OVŽP-16926/2024-Hol
Vyhotovila: Holakovská Radka
Oddělení silniční úřad a úřad územního plánování
Tel. 494509655, 773760547
E-mail: radka.holakovska@rychnov-city.cz
Počet stran: 2 + 2 x přílohy: výkres z PD, situace SDZ

STANOVENÍ PŘECHODNÉ ÚPRAVY PROVOZU

Městský úřad Rychnov nad Kněžnou, odbor výstavby a životního prostředí, silniční správní úřad příslušný ve věcech stanovení místní a přechodné úpravy provozu na pozemních komunikacích, na silničních II. a III. tříd, místních komunikací a veřejně přístupných účelových komunikací, podle ustanovení §124 odst. 6 zákona č. 361/2000 Sb., o provozu na pozemních komunikacích, v platném znění, podle ustanovení § 77 odst. 1. písm. c) citovaného zákona, po vyjádření Policie České republiky, Krajské ředitelství Policie Královéhradeckého kraje, dopravní inspektorát Rychnov nad Kněžnou, stanovisko KRPH-95268-2/ČJ-2024-050706, ze dne 03. října 2024.

s t a n o v u j e

přechodnou úpravu dopravního značení **na silnici č. II/319 (parc. č. 5041) v obci Bartošovice v Orlických horách**, z důvodu provádění stavebních prací při realizaci přípojky elektřiny v rámci stavby: „Bartošovice v O.h., parc. 5848 - km“, v k. ú. Bartošovice v Orlických horách.

Umístění:

Silnice II/319 (ppč. 5041), k. ú. Bartošovice v Orlických horách, dle přiložené situace Schéma OK 230, pracovní místo, krátkodobé stabilní, dvoupruh, jízdní pruh.

Žadatel/zhotovitel stavby: K energo s. r. o., Nádražní 346, 563 01 Lanškroun, IČO: 27494683

Termín: **21. 10. – 31. 10. 2024**

Podmínky pro umístění dopravního značení se stanovují tyto podmínky:

- 1) Dopravní značky budou provedeny ve smyslu vyhlášky č. 294/2015 Sb., kterou se provádějí pravidla provozu na pozemních komunikacích. Dodržte zásady umístění podle Příručky pro označování pracovních míst na dálnicích a silnicích (autor Michal Prášil, 2023), schválené Ministerstvem dopravy pod č. j. MO-39682/2023-930/3.
- 2) Nutno použít retroreflexní dopravní značky základní velikosti dle ČSN EN 12899-1.
- 3) Budou dodrženy podmínky stanoviska KŘ Policie DI Rychnov nad Kněžnou, ke zvláštnímu užívání komunikace a přechodné úpravě provozu, ze dne 03. 10. 2024, pod č. j. KRPH-95268-2/ČJ-2024-050706.
- 4) Odpovědná osoba za splnění podmínek: p. Matouš Petráněk, K energo, tel. 774 153 126.

Opatření obecné povahy nabývá účinnosti 5-tým dnem po vyvěšení veřejné vyhlášky.

Odůvodnění:

Městský úřad Rychnov nad Kněžnou, odbor výstavby a životního prostředí obdržel dne 08.10.2024 žádost od firmy K energo s. r. o., Nádražní 346, 563 01 Lanškroun, IČO: 27494683 o přechodnou úpravu dopravního značení na silnici č. II/319 (parc. č. 5041) v obci Bartošovice v Orlických horách, z důvodu provádění stavebních prací při realizaci přípojky elektřiny v rámci stavby: „Bartošovice v O.h., parc. 5848 - knn“, v k. ú. Bartošovice v Orlických horách., v termínu od 21. 10. – 31. 10. 2024. Povolení o zvláštním užívání silnice II. třídy vydává MěÚ Rychnov nad Kněžnou, pod č. j. MURK-OVŽP-74164/2024-Hol, ze dne 17.10.2024.

Silniční správní úřad přechodnou úpravu dopravního značení povoluje za výše uvedených podmínek.

Holakovská Radka
odbor výstavby a životního prostředí
Městský úřad Rychnov nad Kněžnou


Toto opatření obecné povahy „Přechodná úprava provozu – II/319 Bartošovice v O.H.– realizace přípojky elektřiny“ se oznamuje veřejnou vyhláškou a musí být vyvěšeno na úředních deskách obecních úřadů obcí, jejichž správních obvodů se OOP týká, a to po dobu 15-dnů a poté potvrzené vrácené vydávajícímu úřadu.

18.10.2024

9.11.2024

vyvěšeno dne

razítko a podpis oprávněné osoby

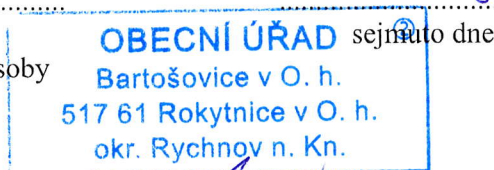

Rozdělovník:



K energo s. r. o., Nádražní 346, 563 01 Lanškroun, IČO: 27494683

K vyvěšení:

MěÚ Rychnov nad Kněžnou, Havlíčkova 136, 516 01 Rychnov nad Kněžnou – el. a úřední deska
Obecní úřad Bartošovice v Orlických horách, Bartošovice v Orlických horách čp. 35, 517 61 Rokytnice v Orlických horách - el. a úřední deska

Na vědomí:

KŘ Policie KHK, DI Rychnov nad Kněžnou, Zborovská 1360, 516 01 Rychnov nad Kněžnou
Správa silnic KHK, p. o., Na Okrouhlíku 1371/30, 500 02 Hradec Králové
Obec Bartošovice v Orlických horách, Bartošovice v Orlických horách čp. 35, 517 61 Rokytnice v Orlických horách

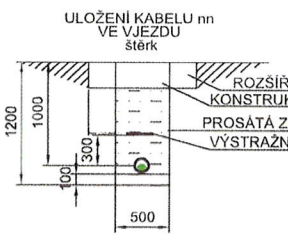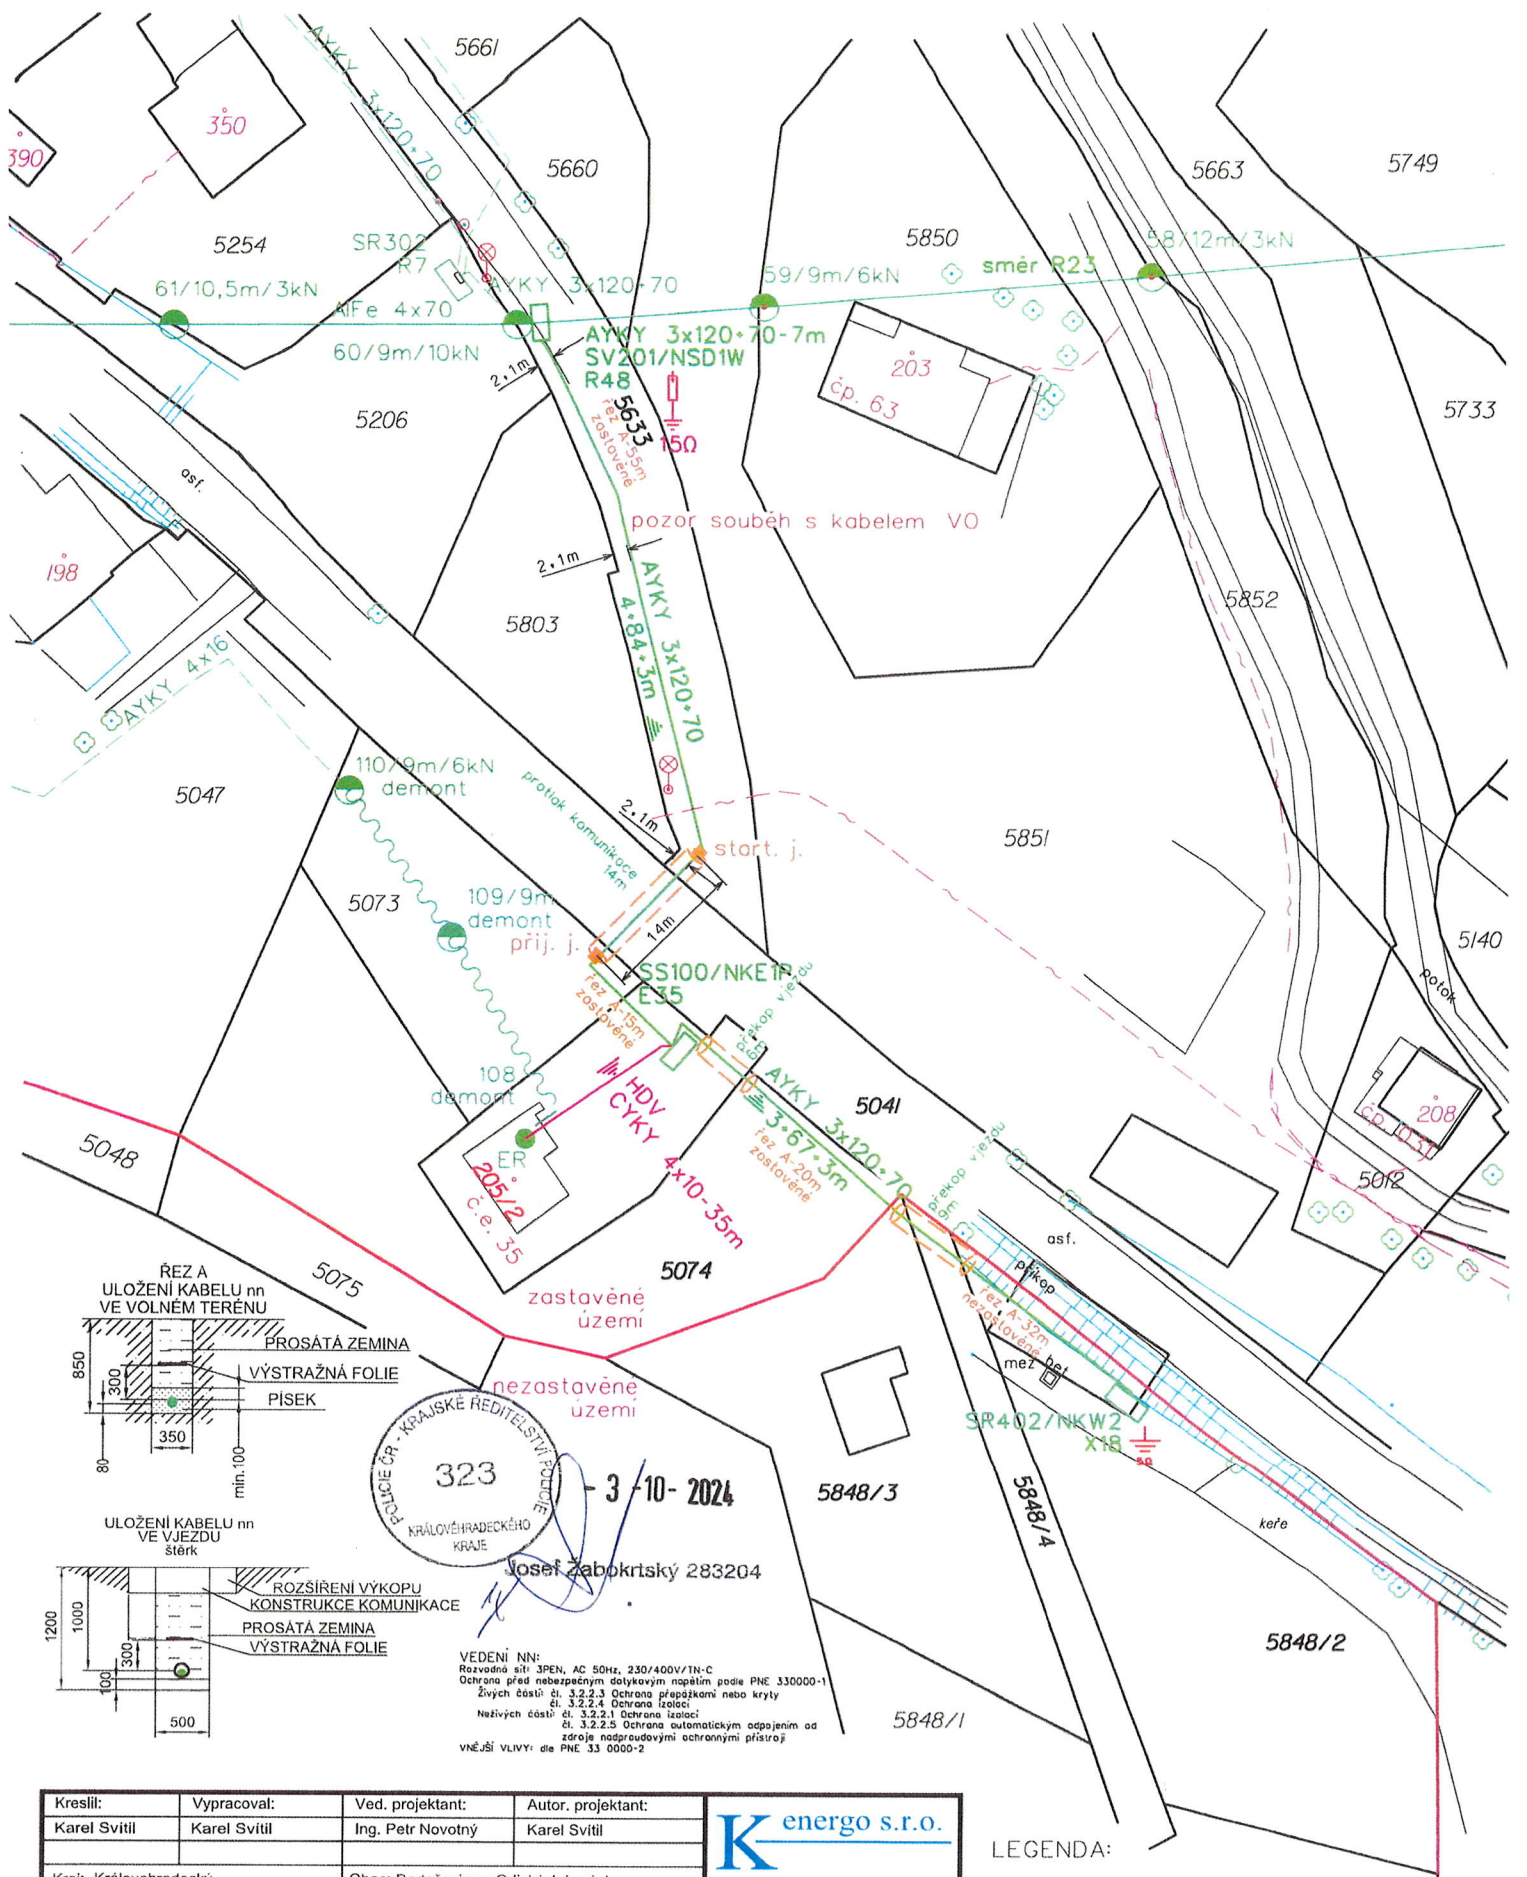

VEDENÍ NN:
 Rozvodná síť: 3PEN, AC 50Hz, 230/400V/1N-C
 Ochrana před nebezpečným dotykovým napětím podle PNE 330000-1
 Živých částí čl. 3.2.2.3 Ochrana přepážkami nebo kryty
 Neživých částí čl. 3.2.2.1 Ochrana izolací
 čl. 3.2.2.5 Ochrana automatickým odpojením od zdroje nadproudovými ochrannými přístroji
 VNĚŠÍ VLIVY: dle PNE 33 0000-2

Kreslil:	Vypracoval:	Ved. projektant:	Autor. projektant:
Karel Svítíl	Karel Svítíl	Ing. Petr Novotný	Karel Svítíl
Kraj: Královéhradecký		Obec: Bartošovice v Orlických horách	
Investor: ČEZ Distribuce a.s. Děčín			
Název stavby: Bartošovice v O/h, parc. 5848 - knn			
Obsah výkresu: Kabelové vedení nn			

Stupeň dok.:	DÚR+DPS
Č. stavby ČEZ:	IV-12-2022806
Číslo stavby:	
Archivní číslo:	
Měřítko:	Č. výkresu:
1:500	D.3.1


LEGENDA:

- Nové kabelové vedení
- Nové hlav. domovní vedení
- Stávající betonový sloup
- Nová přípojková skříň
- Sdělovací kabely
- Vodovod
- Kanalizace

01
02

Pracovní místo
krátkodobé stabilní
dvoupruh
jízdní pruh

OK 230

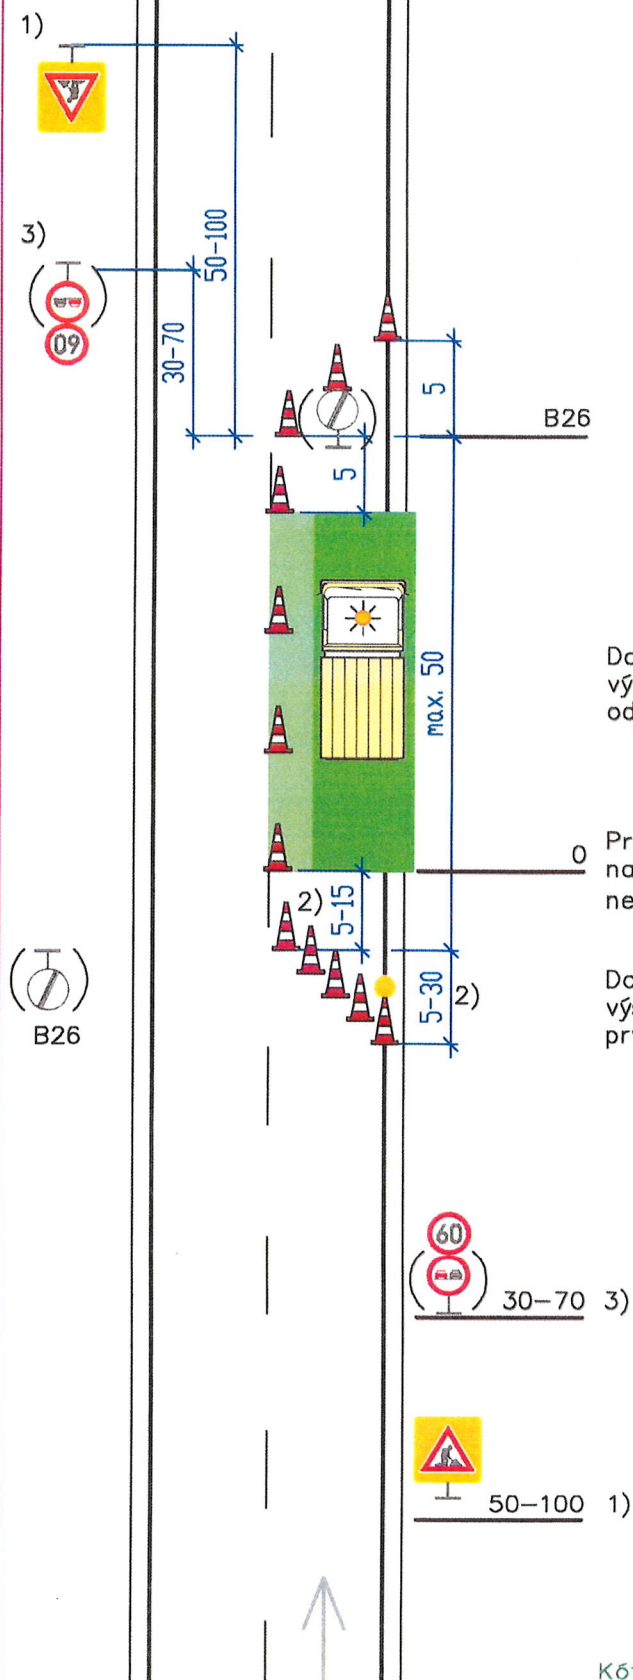

- 1) A 15 dle potřeby
Například pokud je v daném úseku místo
s dohledem menším než 50 m
+ případně E4 (500 m až 2 km)
+ případně E 13 (např. SEKÁNÍ TRÁVY)
ŽZ fluo. a třída RA3 – doporučeno
údaj na E4 se zaokrouhlí na 200 m

Při rychlosti vyšší než 60 km/h je značka
A 15 doporučena vždy
NEBO
pracovník s červeným praporkem



Dopravní kužely
výška min. 0,5 m
odstup max. 9 m

0 Prac. vozidlo/prac. místo
na vozidle světelná šipka
nebo rampa (doporučeno)

Dopravní kužely 5x
výška min. 0,5 m
první kužel se světlem L8H

2) Délka dle typu (význam, hustota provozu
atd.) komunikace a reálné rychlosti – viz
tabulka 2

3) Snížení rychlosti B20a podle místních
podmínek;
zákaz předjíždění B21a dle potřeby



- 3 - 10 - 2024

Josef Žabokříský 283204



Kóty jsou v metrech

24. listopadu 2023